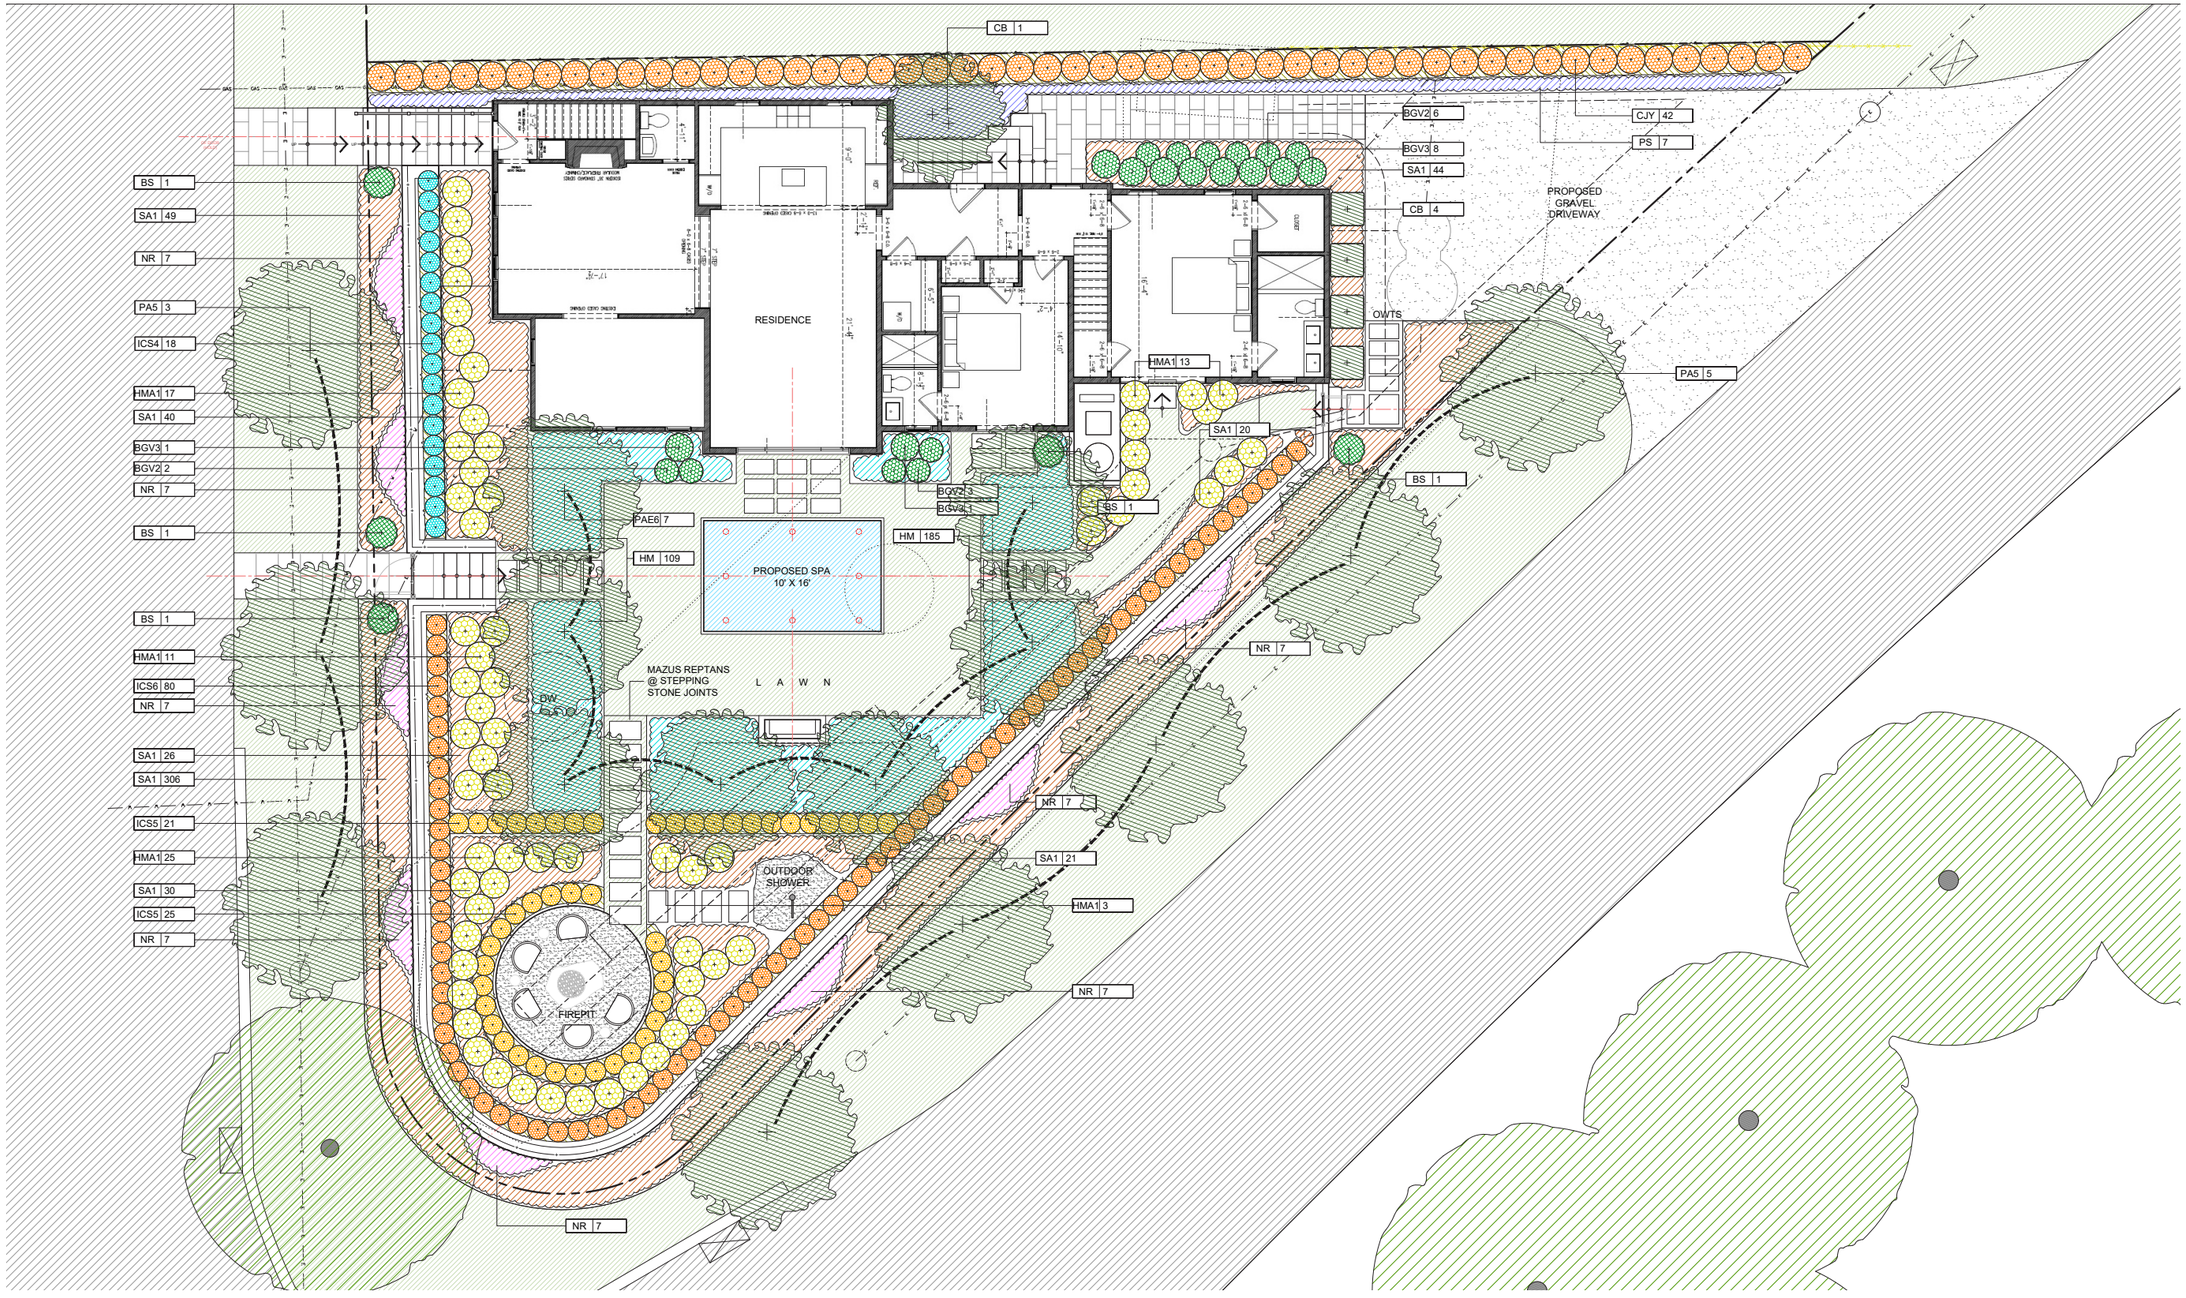
SITE PLAN


CB 1
BGV2 6
BGV3 8
SA1 44
CB 4
CJY 42
PS 7
PROPOSED GRAVEL DRIVEWAY
OWTS
PA5 5
BS 1
SA1 49
NR 7
PA5 3
ICS4 18
HMA1 17
SA1 40
BGV3 1
BGV2 2
NR 7
BS 1
RESIDENCE
HMA1 13
SA1 20
BS 1
BGV2 3
BGV3 1
PAE6 7
HM 109
HM 185
PROPOSED SPA
10' X 16'
NR 7
BS 1
HMA1 11
ICS6 80
NR 7
MAZUS REPTANS
@ STEPPING
STONE JOINTS
L A W N
DW
SA1 26
SA1 306
ICS5 21
HMA1 25
SA1 30
ICS5 25
NR 7
NR 7
SA1 21
OUTDOOR
SHOWER
HMA1 3
NR 7
FIREPIT
NR 7